

Legende

- Gemeinde- und Gemarkungsgrenze
- Gemarkungsgrenze
- Gemeindegrenze
- Verfahrensgrenze
- unveränderte Grenze
- neu abgemarker Grenzpunkt in Verfahrensgrenze
- Flurstücksgrenze (num.)
- Flurstücksgrenze (graph.)
- Zugehörigkeitsstrichen
- 123 Flurstücksnummer
- Verfahrensgebiet

Hinweise

Unsere ausführliche Legende finden Sie schnell und einfach mit unserem QR-Code oder unter: <https://www.geodaten.landentwicklung.bayern.de/legende.pdf>


Die Flurkarte außerhalb des Verfahrensgebiets und der Gebäudebestand können vom aktuellen Stand der Vermessungsverwaltung abweichen.



Anlagen: 2
Anlage zur Ausführungsanordnung

Amt für Ländliche Entwicklung Mittelfranken
Teilnehmergemeinschaft
Breitenbrunn
Flurneuordnung und Dorferneuerung
Gemeinde Offenhausen
Landkreis Nürnberger Land

Maßstab 1:5000 VKZ 100121 Erstellt am 10.12.2024

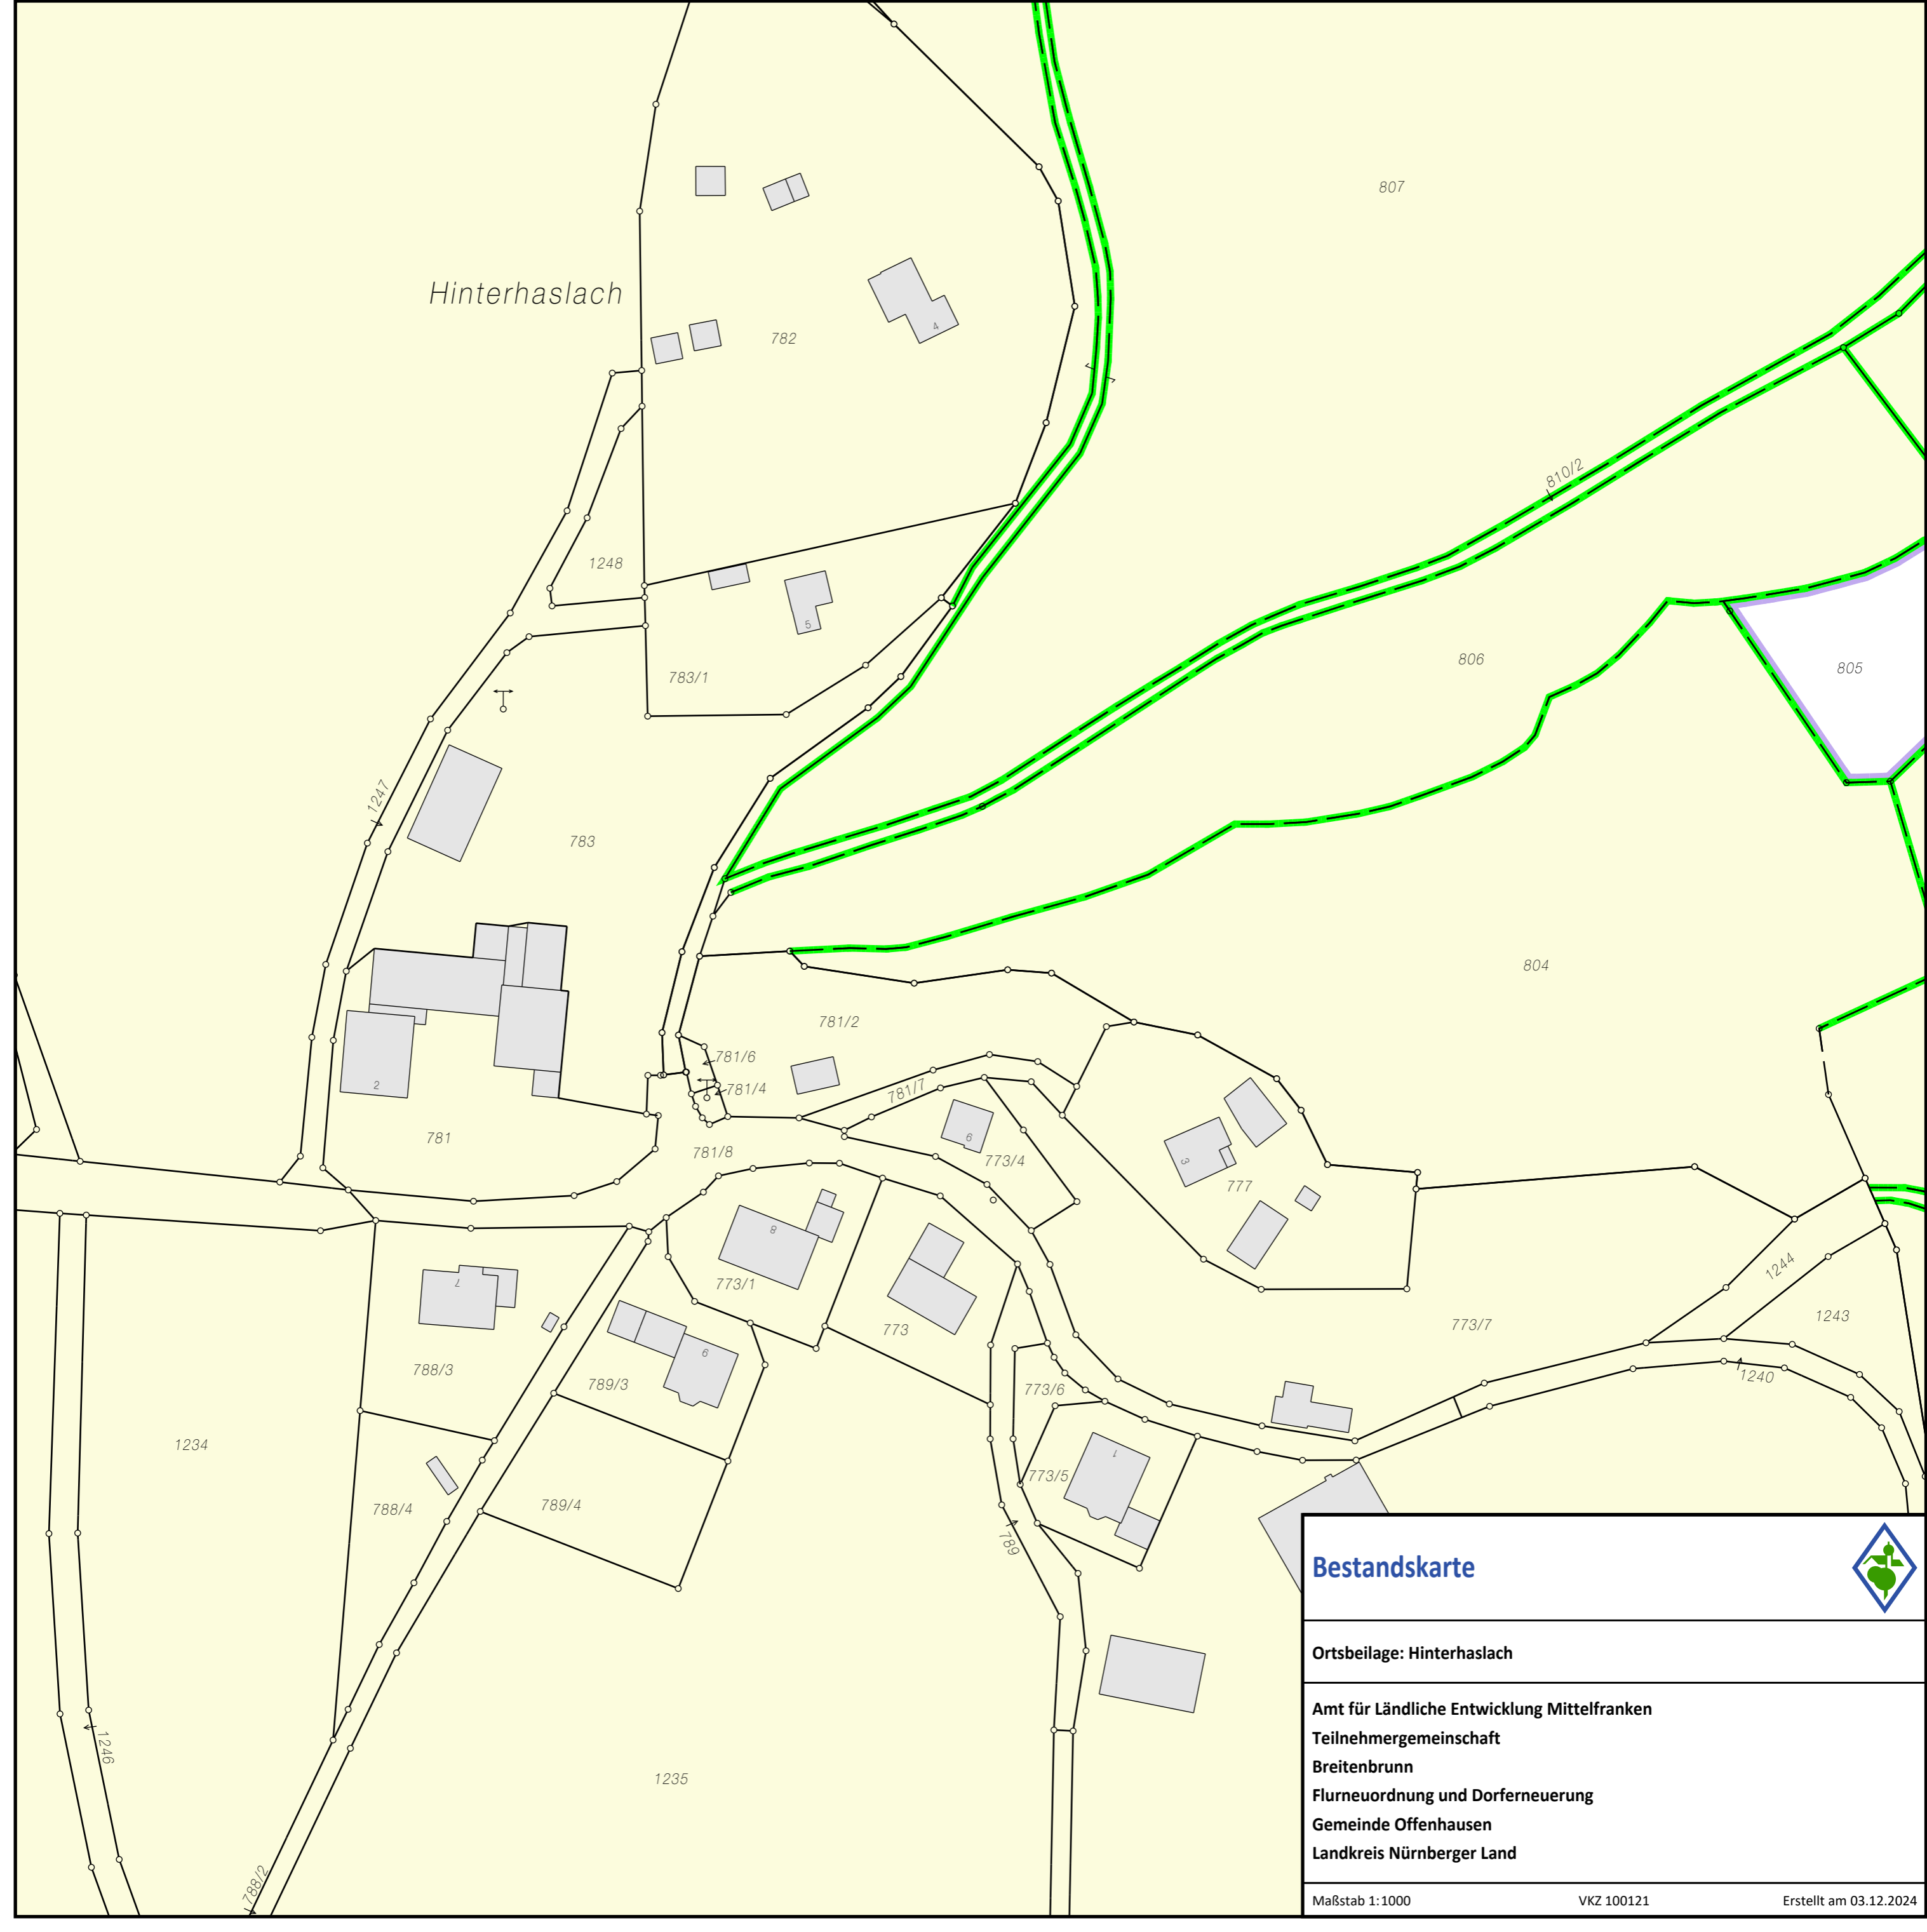

Hinterhaslach

Bestandskarte



Ortsbeilage: Hinterhaslach

Amt für Ländliche Entwicklung Mittelfranken
Teilnehmergemeinschaft
Breitenbrunn
Flurneuordnung und Dorferneuerung
Gemeinde Offenhausen
Landkreis Nürnberger Land

Maßstab 1:1000

VKZ 100121

Erstellt am 03.12.2024