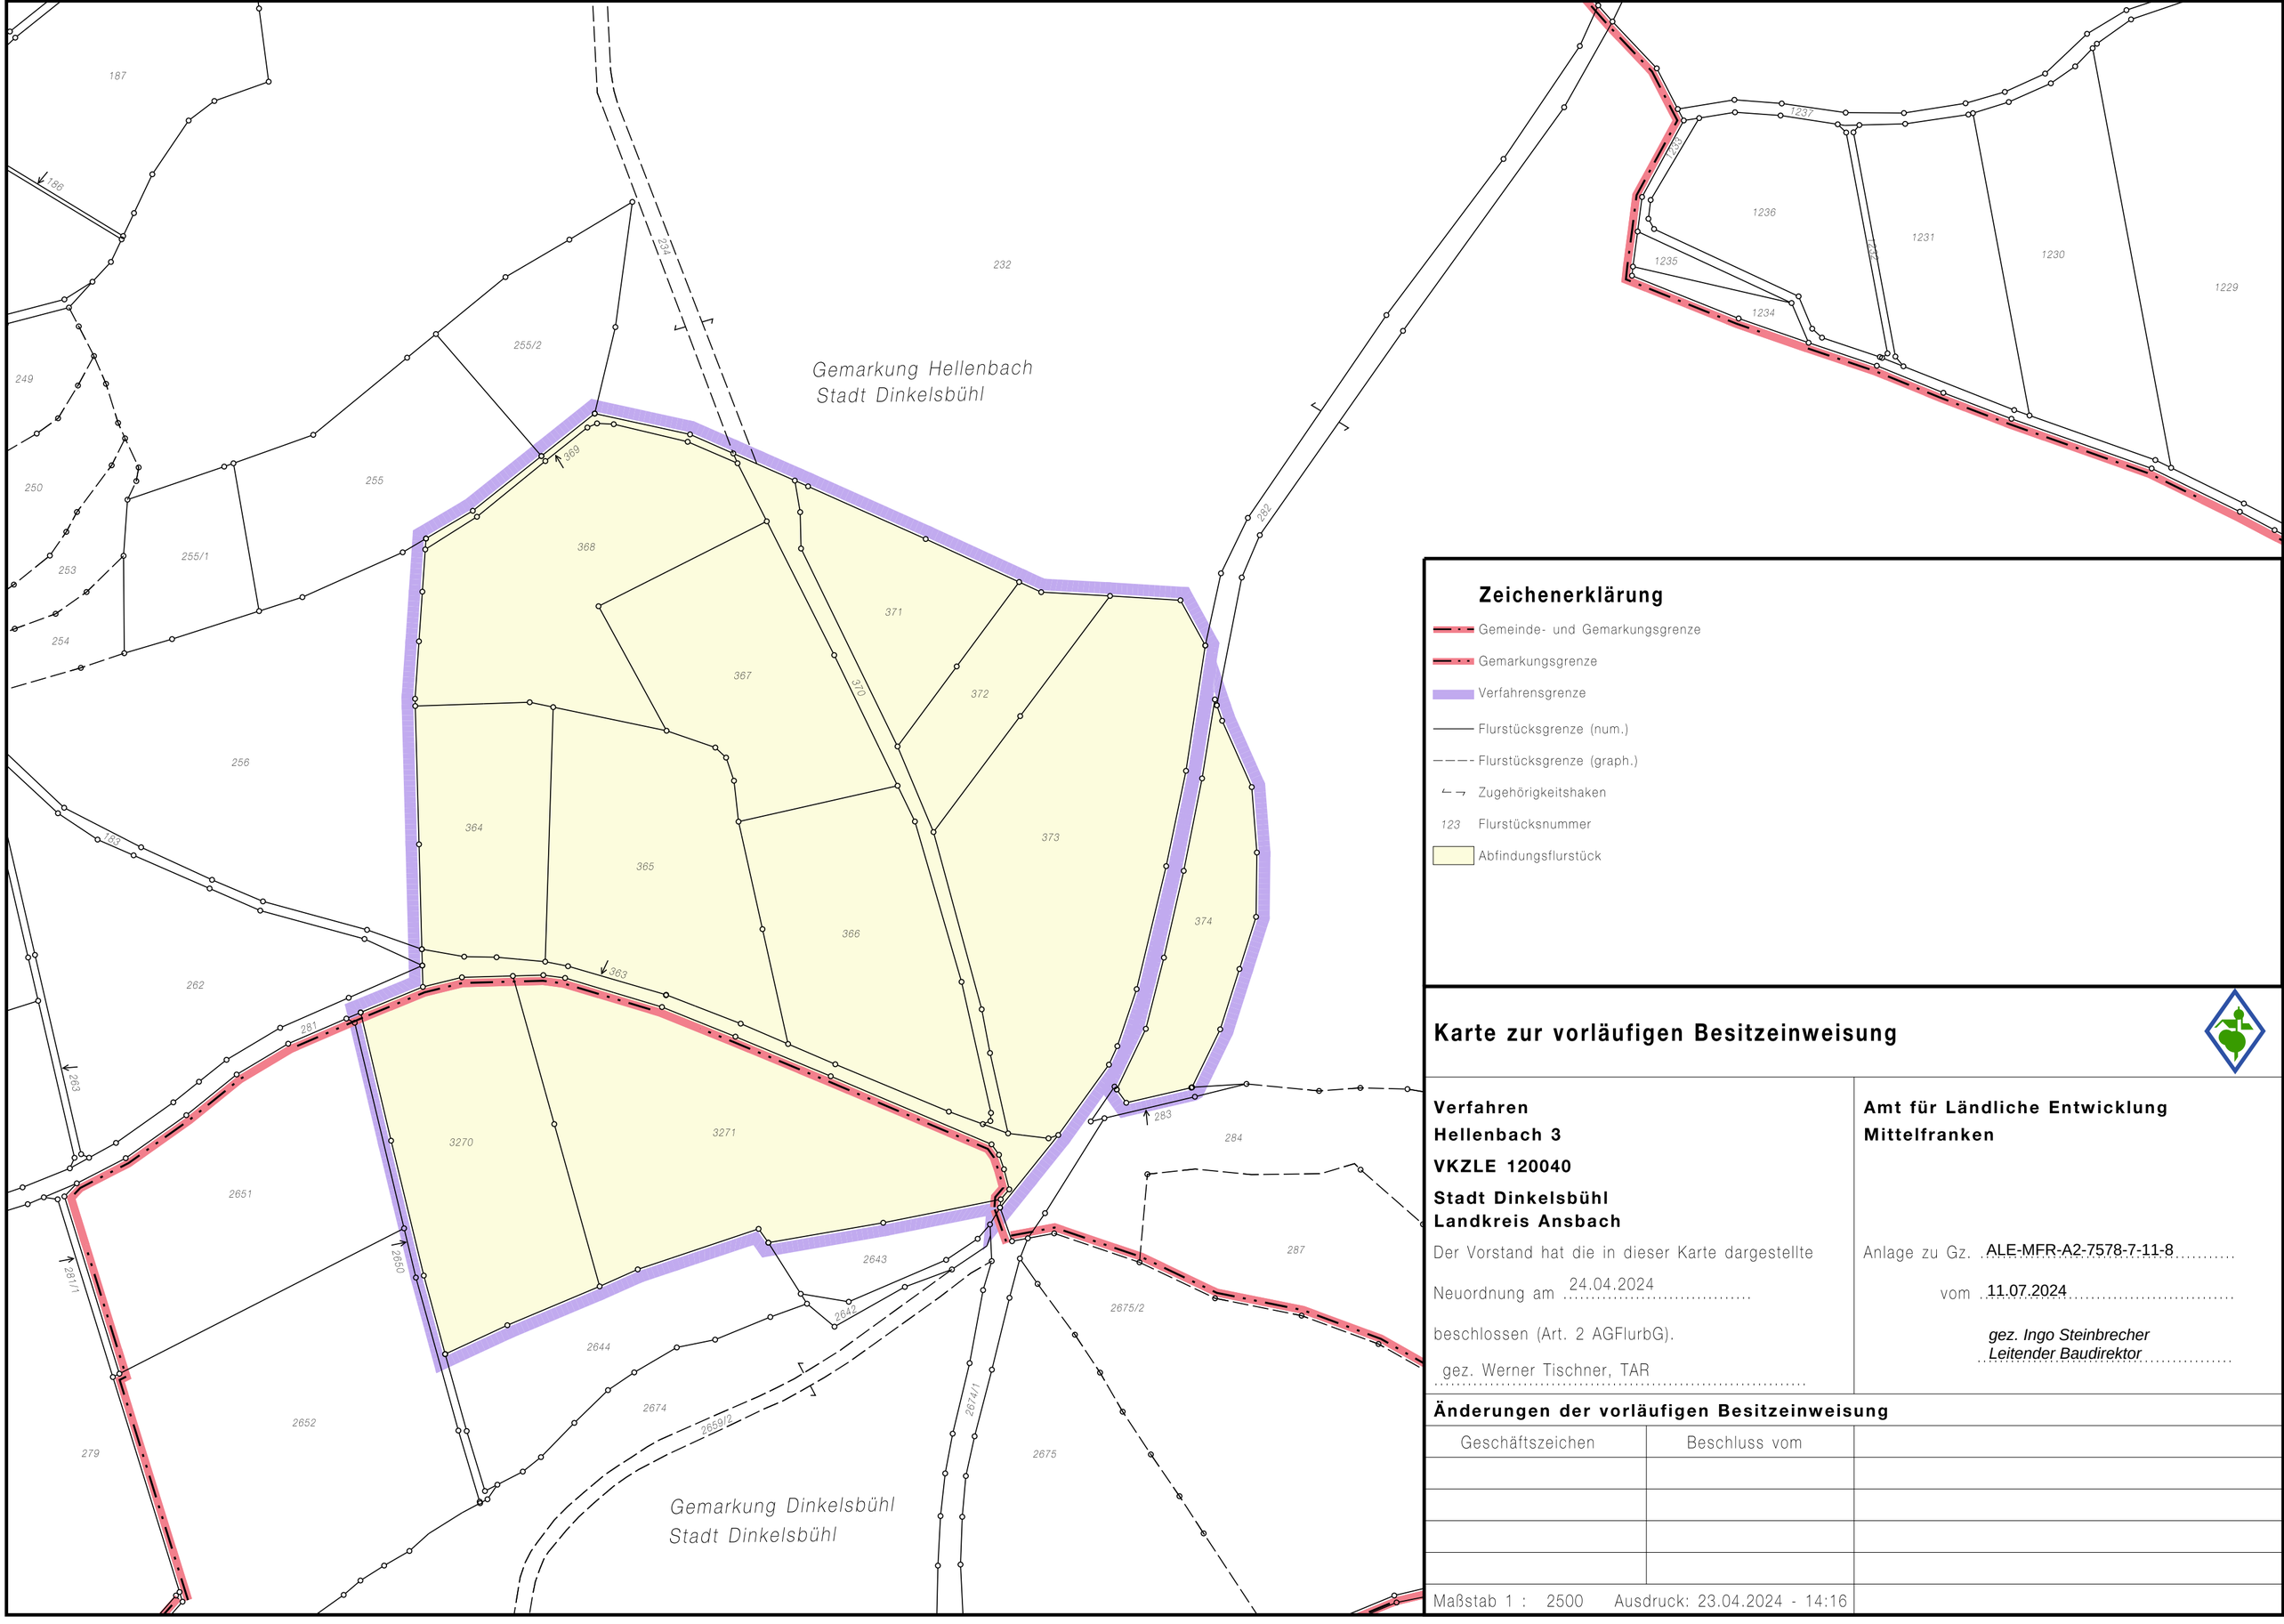

Zeichenerklärung

- Gemeinde- und Gemarkungsgrenze
- Gemarkungsgrenze
- Verfahrensgrenze
- Flurstücksgrenze (num.)
- Flurstücksgrenze (graph.)
- Zugehörigkeitshaken
- 123 Flurstücksnummer
- Abfindungsflurstück

Karte zur vorläufigen Besitzeinweisung

Verfahren
Hellenbach 3
VKZLE 120040

Stadt Dinkelsbühl
Landkreis Ansbach

Der Vorstand hat die in dieser Karte dargestellte Neuordnung am 24.04.2024 beschlossen (Art. 2 AGFlurbG).

gez. Werner Tischner, TAR

Amt für Ländliche Entwicklung
Mittelfranken

Anlage zu Gz. ALE-MFR-A2-7578-7-11-8

vom 11.07.2024

gez. Ingo Steinbrecher
Leitender Baudirektor

Änderungen der vorläufigen Besitzeinweisung

Geschäftszeichen	Beschluss vom	

Maßstab 1 : 2500 Ausdruck: 23.04.2024 - 14:16