

Legende

- Gemeinde- und Gemarkungsgrenze
- - - Gemarkungsgrenze
- Verfahrensgrenze
- unveränderte Grenze
- neu abgemarkter Grenzpunkt in Verfahrensgrenze
- Flurstücksgrenze (num.)
- - - Flurstücksgrenze (graph.)
- ↔ Zugehörigkeitshaken
- 123 Flurstücksnummer
- Abfindungsflurstück

Hinweise

Unsere ausführliche Legende finden Sie schnell und einfach mit unserem QR-Code oder unter: <https://www.geodaten.landentwicklung.bayern.de/legende.pdf>


Die Flurkarte außerhalb des Verfahrensgebiets und der Gebäudebestand können vom aktuellen Stand der Vermessungsverwaltung abweichen.



Abfindungskarte

Anlage zum Flurbereinigungsplan

Amt für Ländliche Entwicklung Mittelfranken
Teilnehmergemeinschaft
Vogtsreichenbach 2
Flurneueordnung
Markt Cadolzburg
Landkreis Fürth

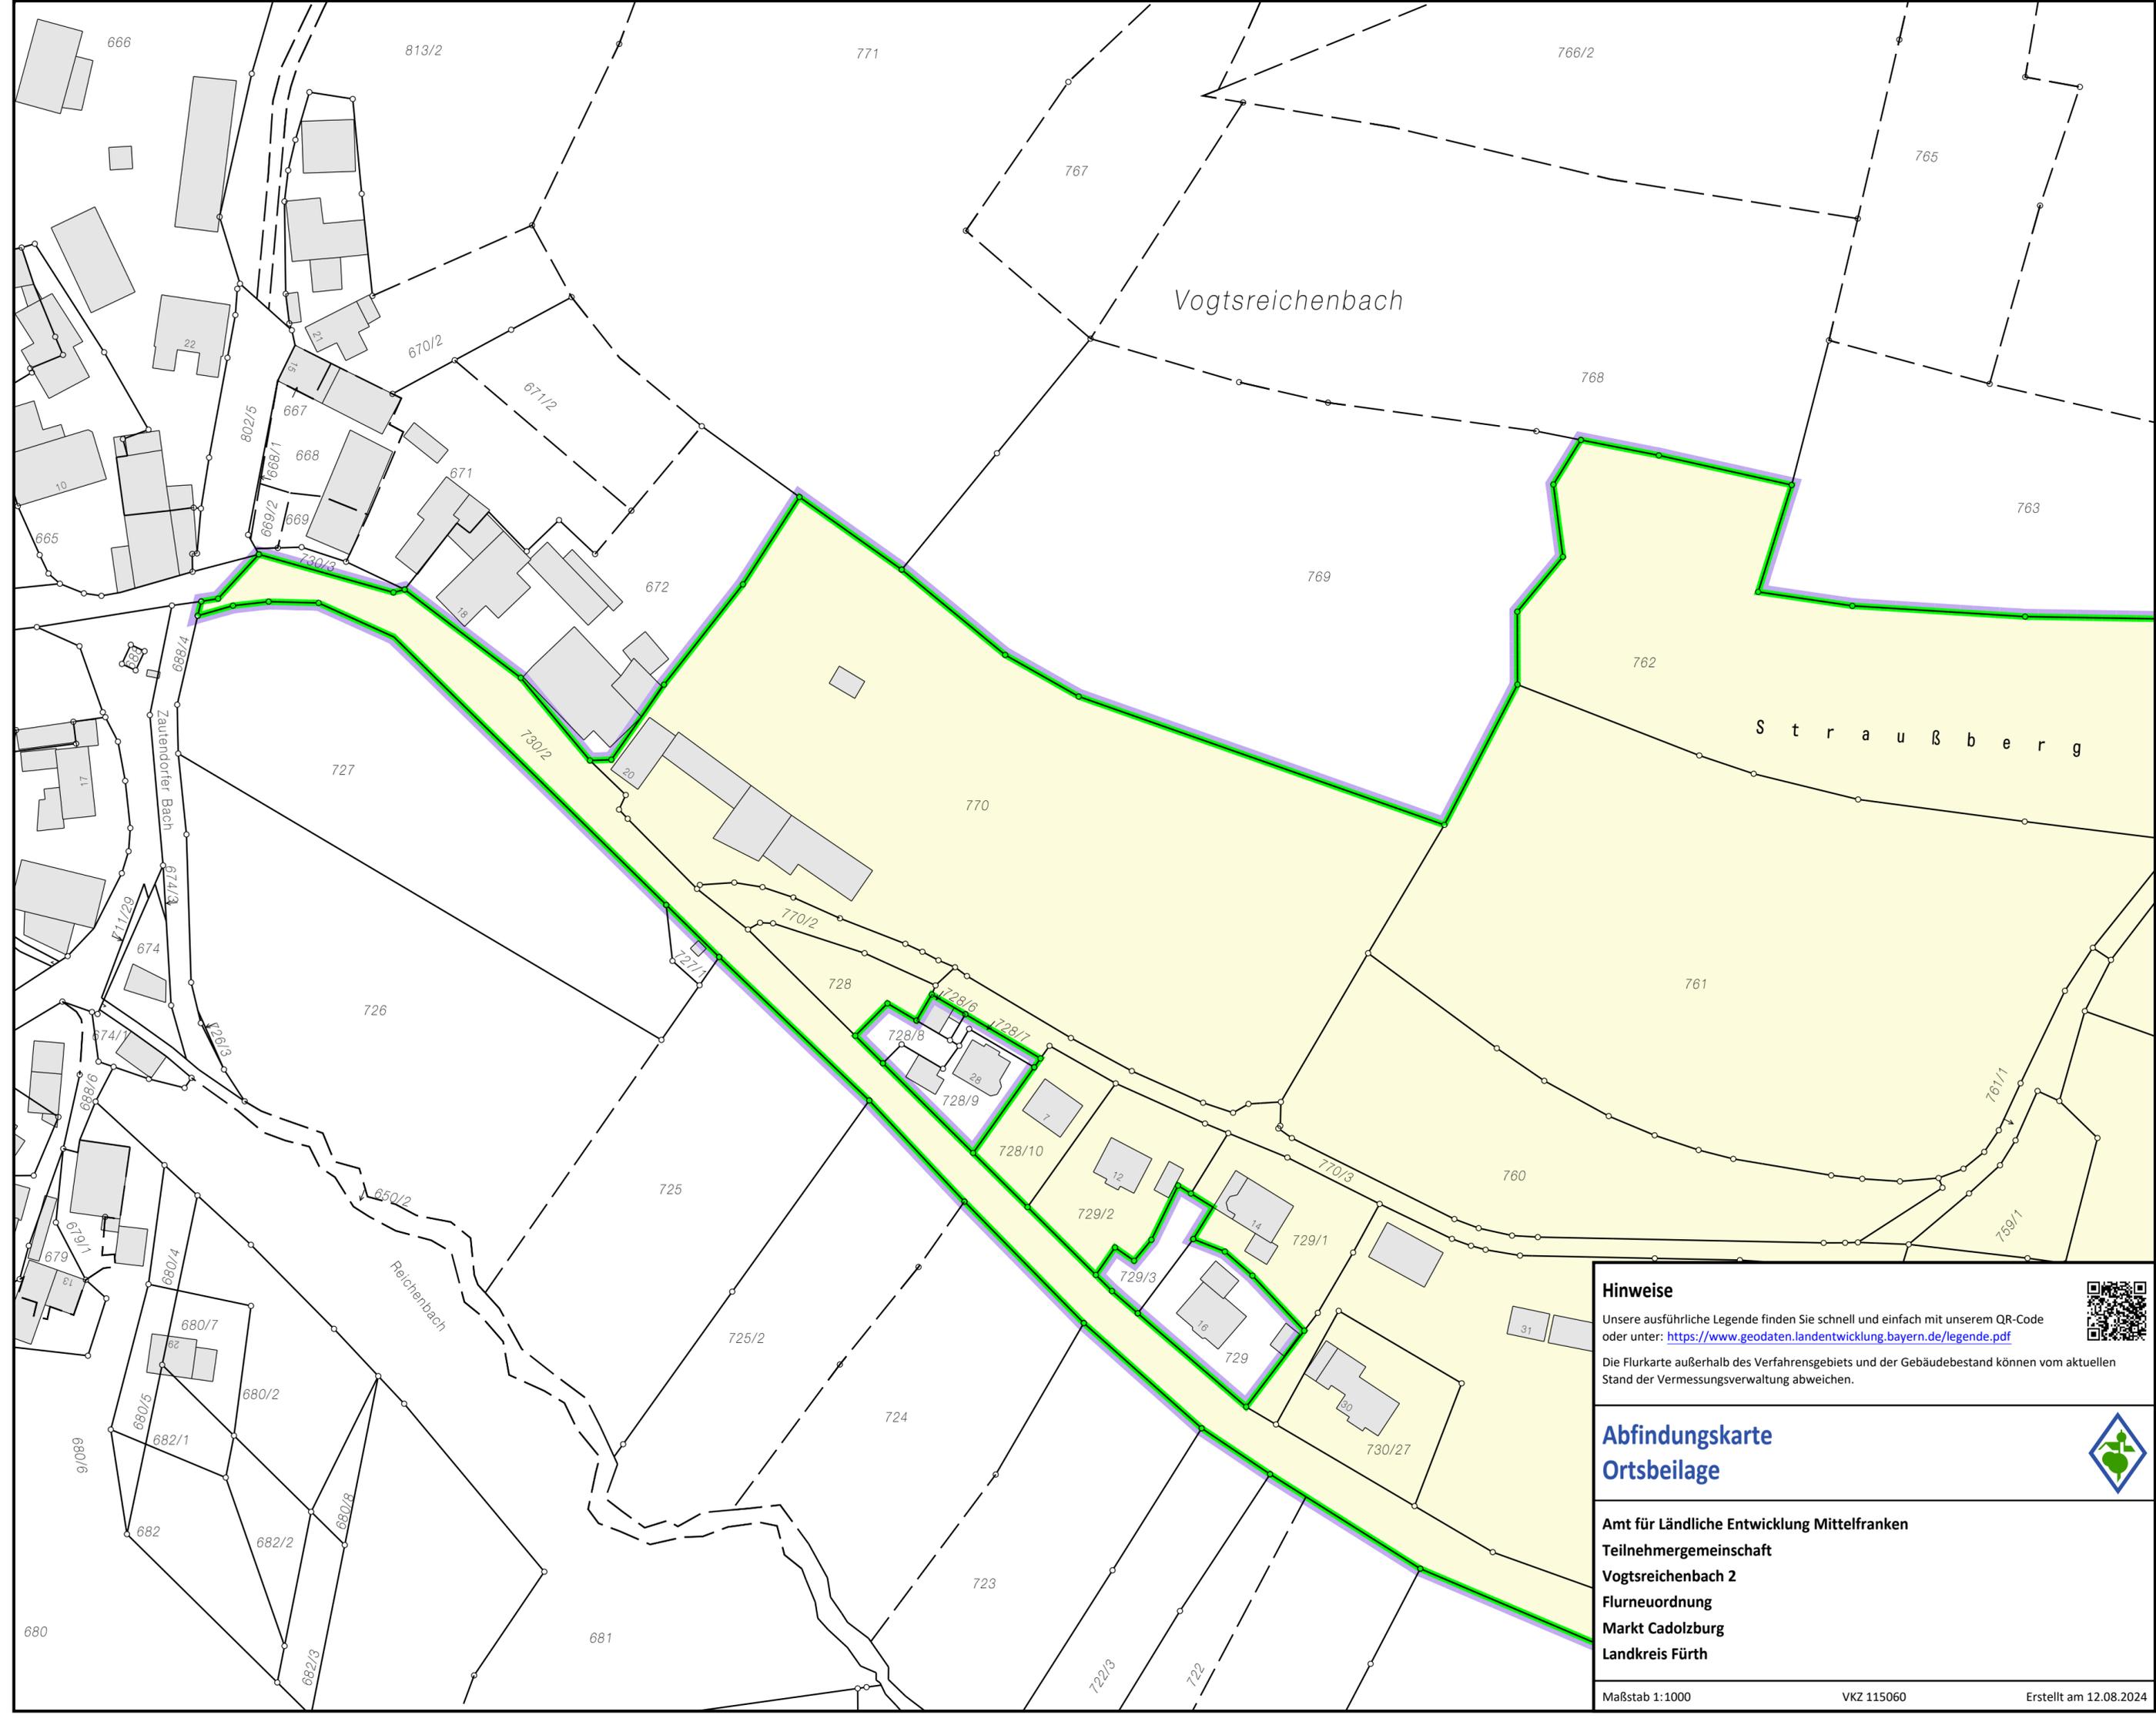

Hinweise
 Unsere ausführliche Legende finden Sie schnell und einfach mit unserem QR-Code oder unter: <https://www.geodaten.landentwicklung.bayern.de/legende.pdf>



Die Flurkarte außerhalb des Verfahrensgebiets und der Gebäudebestand können vom aktuellen Stand der Vermessungsverwaltung abweichen.

**Abfindungskarte
 Ortsbeilage**



**Amt für Ländliche Entwicklung Mittelfranken
 Teilnehmergeinschaft
 Vogtsreichenbach 2
 Flurneuordnung
 Markt Cadolzburg
 Landkreis Fürth**