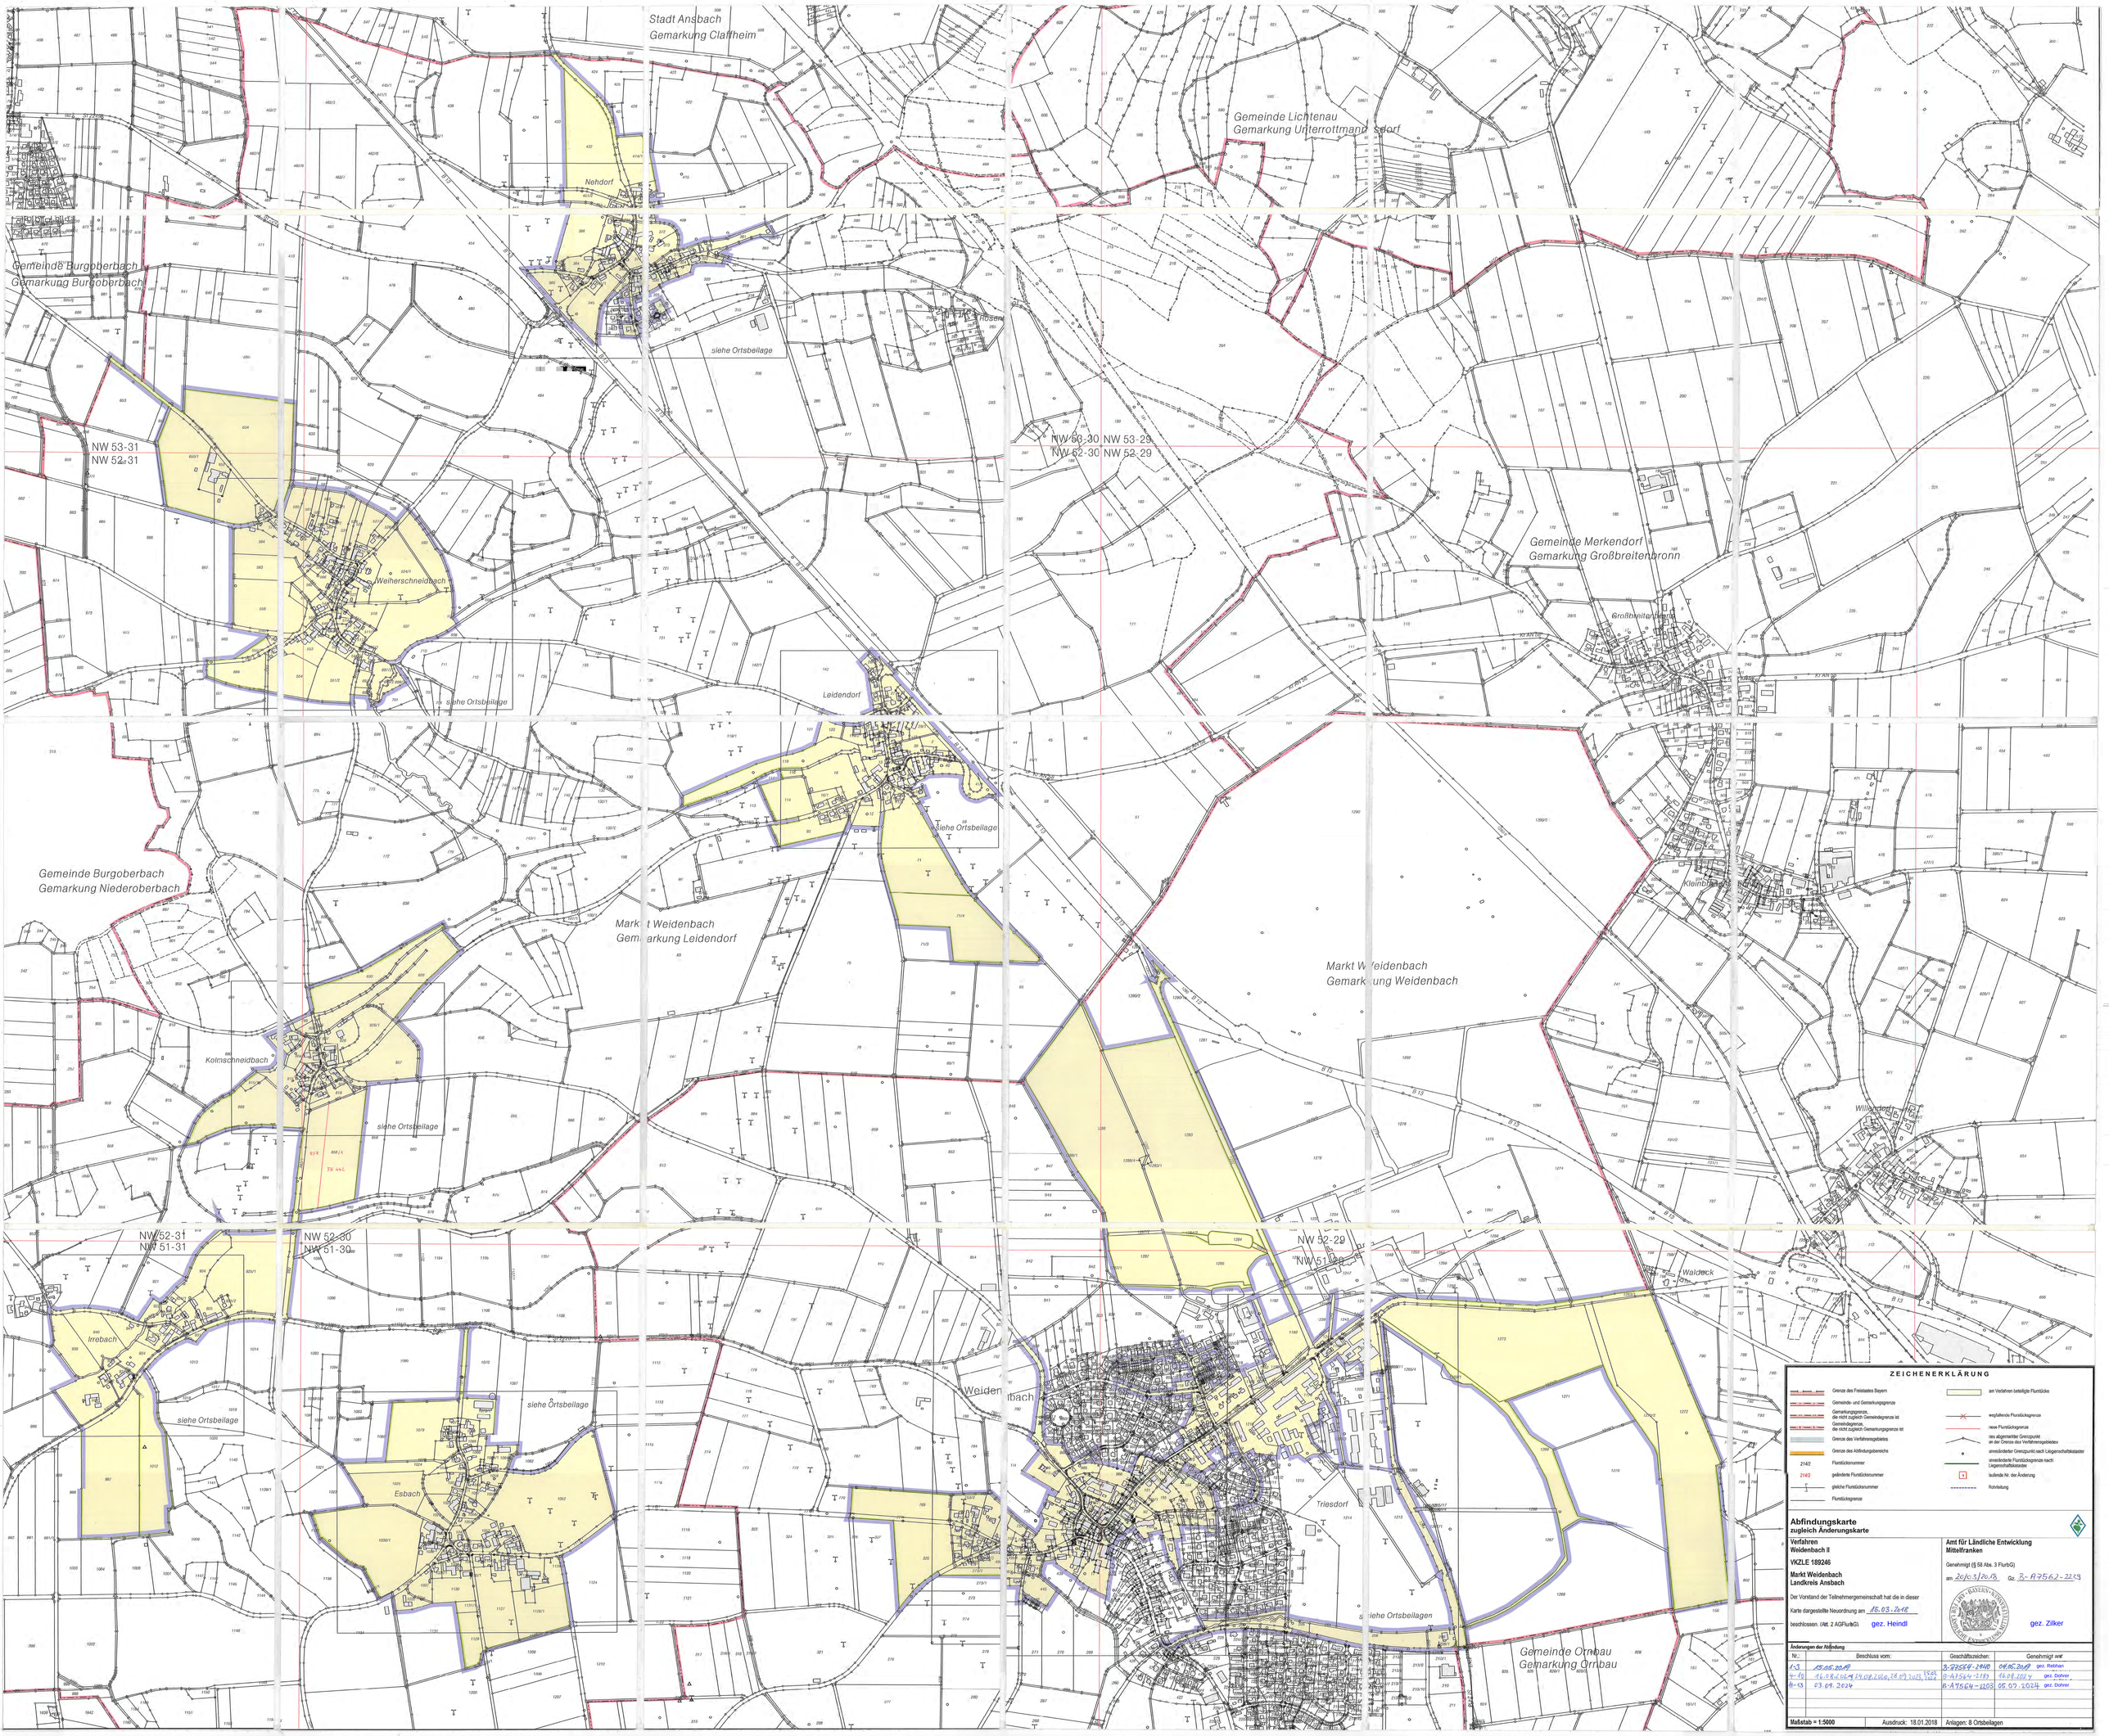

ZEICHENERKLÄRUNG

- Grenze des Freistaates Bayern
- Gemeinde- und Gemarkungsgrenze
- Gemarkungsgrenze, die nicht zugleich Gemeindegrenze ist
- Gemeindegrenze, die nicht zugleich Gemarkungsgrenze ist
- Grenze des Verfahrensgebietes
- Grenze des Abfindungsbereichs
- 2142 Flurstücksnummer
- 2142 geänderte Flurstücksnummer
- gleiche Flurstücksnummer
- Flurstücksgrenze
- am Verfahren beteiligte Flurstücke
- wegfallende Flurstücksgrenze
- neue Flurstücksgrenze
- neu abgemarkter Grenzpunkt an der Grenze des Verfahrensgebietes
- unveränderter Grenzpunkt nach Liegenschaftskataster
- unveränderte Flurstücksgrenze nach Liegenschaftskataster
- laufende Nr. der Änderung
- Rohrleitung

Abfindungskarte
zugleich Änderungskarte

Verfahren
Weidenbach II

VKZLE 189246

Markt Weidenbach
Landkreis Ansbach

Der Vorstand der Teilnehmergemeinschaft hat die in dieser Karte dargestellte Neuordnung am 15.03.2018 beschlossen. (Art. 2 AGFlurbG) gez. Heindl

Amt für Ländliche Entwicklung
Mittelfranken

Genehmigt (§ 58 Abs. 3 FlurbG)

am 20/03/2018 Gz. B-A7562-2239

BAYERN · LANDKREIS ANSBACH · AMT FÜR LÄNDLICHE ENTWICKLUNG MITTELFRANKEN

gez. Zilker

Änderungen der Abfindung

Nr.:	Beschluss vom:	Geschäftszeichen:	Genehmigt am:
1-3	15.05.2019	B-A7564-2940	04.06.2019 gez. Rebhan
4-10	16.08.2021, 24.08.2020, 28.09.2023, 25.09.2021	B-A7564-2187	16.08.2024 gez. Dohrer
11-13	03.09.2024	B-A7564-2203	05.09.2024 gez. Dohrer

Maßstab = 1:5000 | Ausdruck: 18.01.2018 | Anlagen: 8 Ortsbeilagen